


BUDYNEK G'

BUDYNEK G

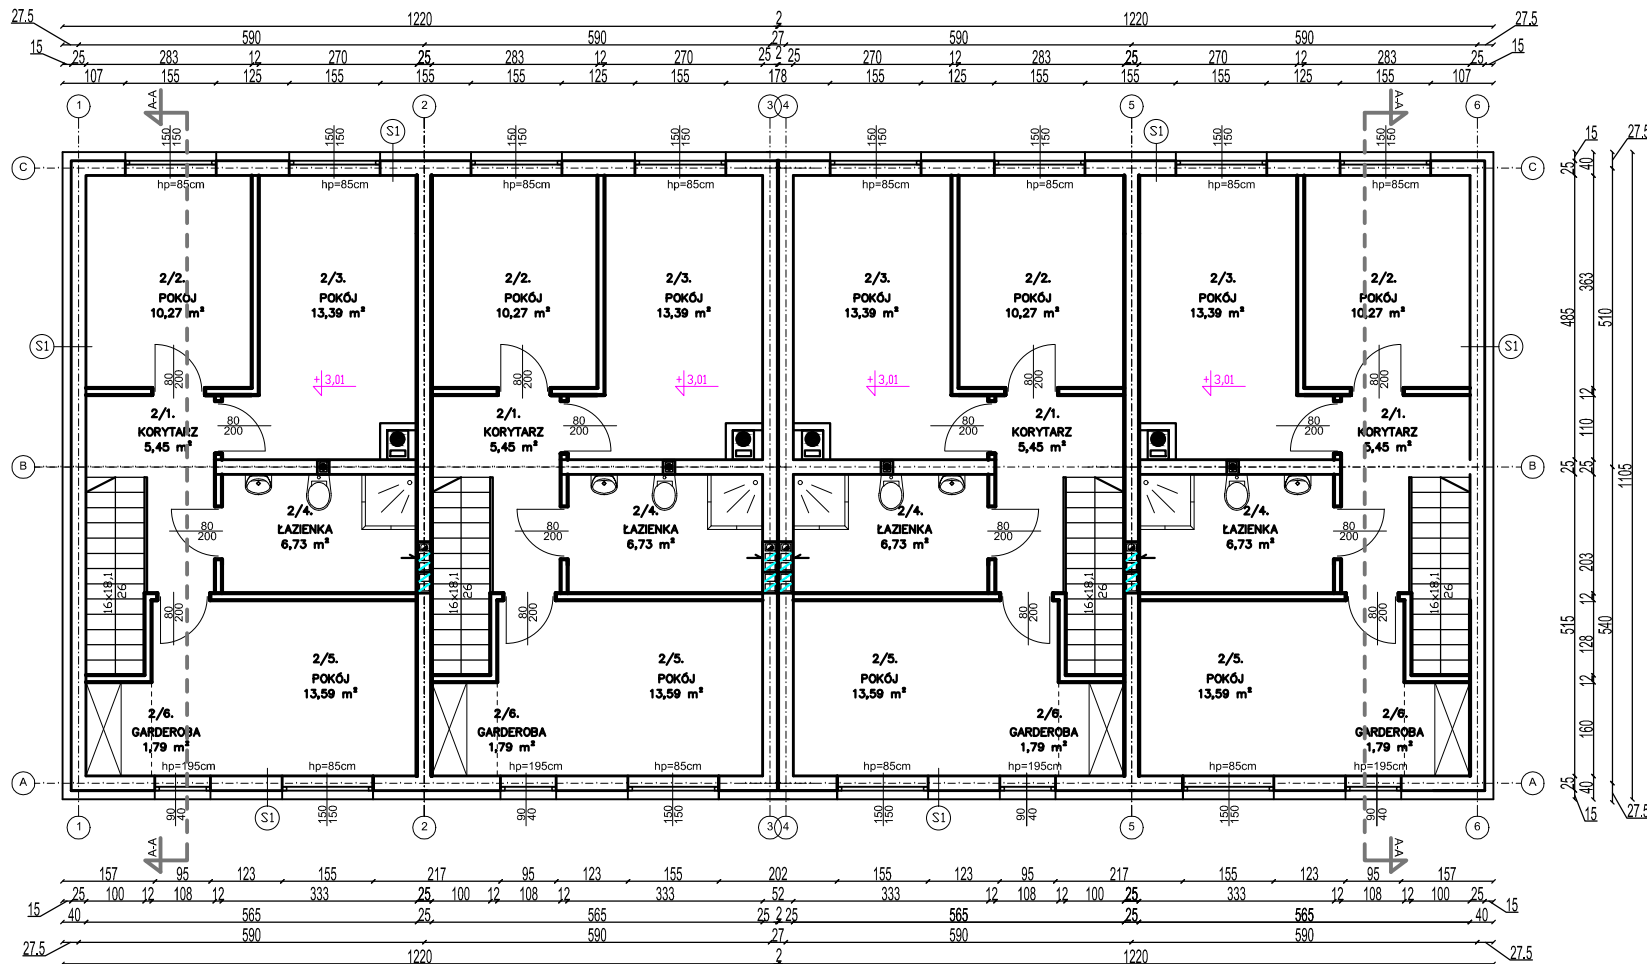

MIESZKANIE NR 2

MIESZKANIE NR 1

MIESZKANIE NR 1

MIESZKANIE NR 2

S1	
tylnk cienkowarstwowy na siatce z włókna szklanego	
styropian	15cm
blocki siporex	25cm
tylnk gipsowy	1cm

ZESTAWIENIE POWIERZCHNI UŻYTKOWEJ – BUDYNEK G		
LP. I POMIESZCZENIE	POW. w m <sup>2</sup>	POSADZKA
<b>MIESZKANIE 1 (parter)</b>		
1/1 sien + schody	11,93	plytki ceramiczne
1/2 pokój	27,14	panele podłogowe
1/3 kuchnia	10,91	plytki ceramiczne
1/4 wc + pralnia	5,10	plytki ceramiczne
Powierzchnia parteru	55,08	
<b>MIESZKANIE 1 (piętro)</b>		
2/1 korytarz	5,45	panele podłogowe
2/2 pokój	10,27	panele podłogowe
2/3 pokój	13,39	panele podłogowe
2/4 łazienka	6,73	plytki ceramiczne
2/5 pokój	13,59	panele podłogowe
2/6 garderoba	1,79	panele podłogowe
Powierzchnia piętra	51,22	
<b>Łączna powierzchnia lokalu</b>	<b>106,30</b>	

ZESTAWIENIE POWIERZCHNI UŻYTKOWEJ – BUDYNEK G		
LP. I POMIESZCZENIE	POW. w m <sup>2</sup>	POSADZKA
<b>MIESZKANIE 2 (parter)</b>		
1/1 sien + schody	11,93	plytki ceramiczne
1/2 pokój	27,14	panele podłogowe
1/3 kuchnia	10,91	plytki ceramiczne
1/4 wc + pralnia	5,10	plytki ceramiczne
Powierzchnia parteru	55,08	
<b>MIESZKANIE 2 (piętro)</b>		
2/1 korytarz	5,45	panele podłogowe
2/2 pokój	10,27	panele podłogowe
2/3 pokój	13,39	panele podłogowe
2/4 łazienka	6,73	plytki ceramiczne
2/5 pokój	13,59	panele podłogowe
2/6 garderoba	1,79	panele podłogowe
Powierzchnia piętra	51,22	
<b>Łączna powierzchnia lokalu</b>	<b>106,30</b>	

**LINEAR - Wrocław ul. Łęczycka 12/12**

Budynek mieszkalny dwulokalowy w zabudowie bliźniaczej - G przy ul. Bukowej, Wioska, dz nr 325 AM-1, gmina Śwójów

Inwestor: Bogdan Zych prowadzący działalność gosp. pod nazwą - "BARY" Kielczów, ul. Krótka 2F

Rzut piętra skala 1:100

główny proj.: arch. M. Jędrysiak  
upr. nr 34/88/Lw

data 03.2019

rys. A2