


BUDYNEK C'

BUDYNEK C

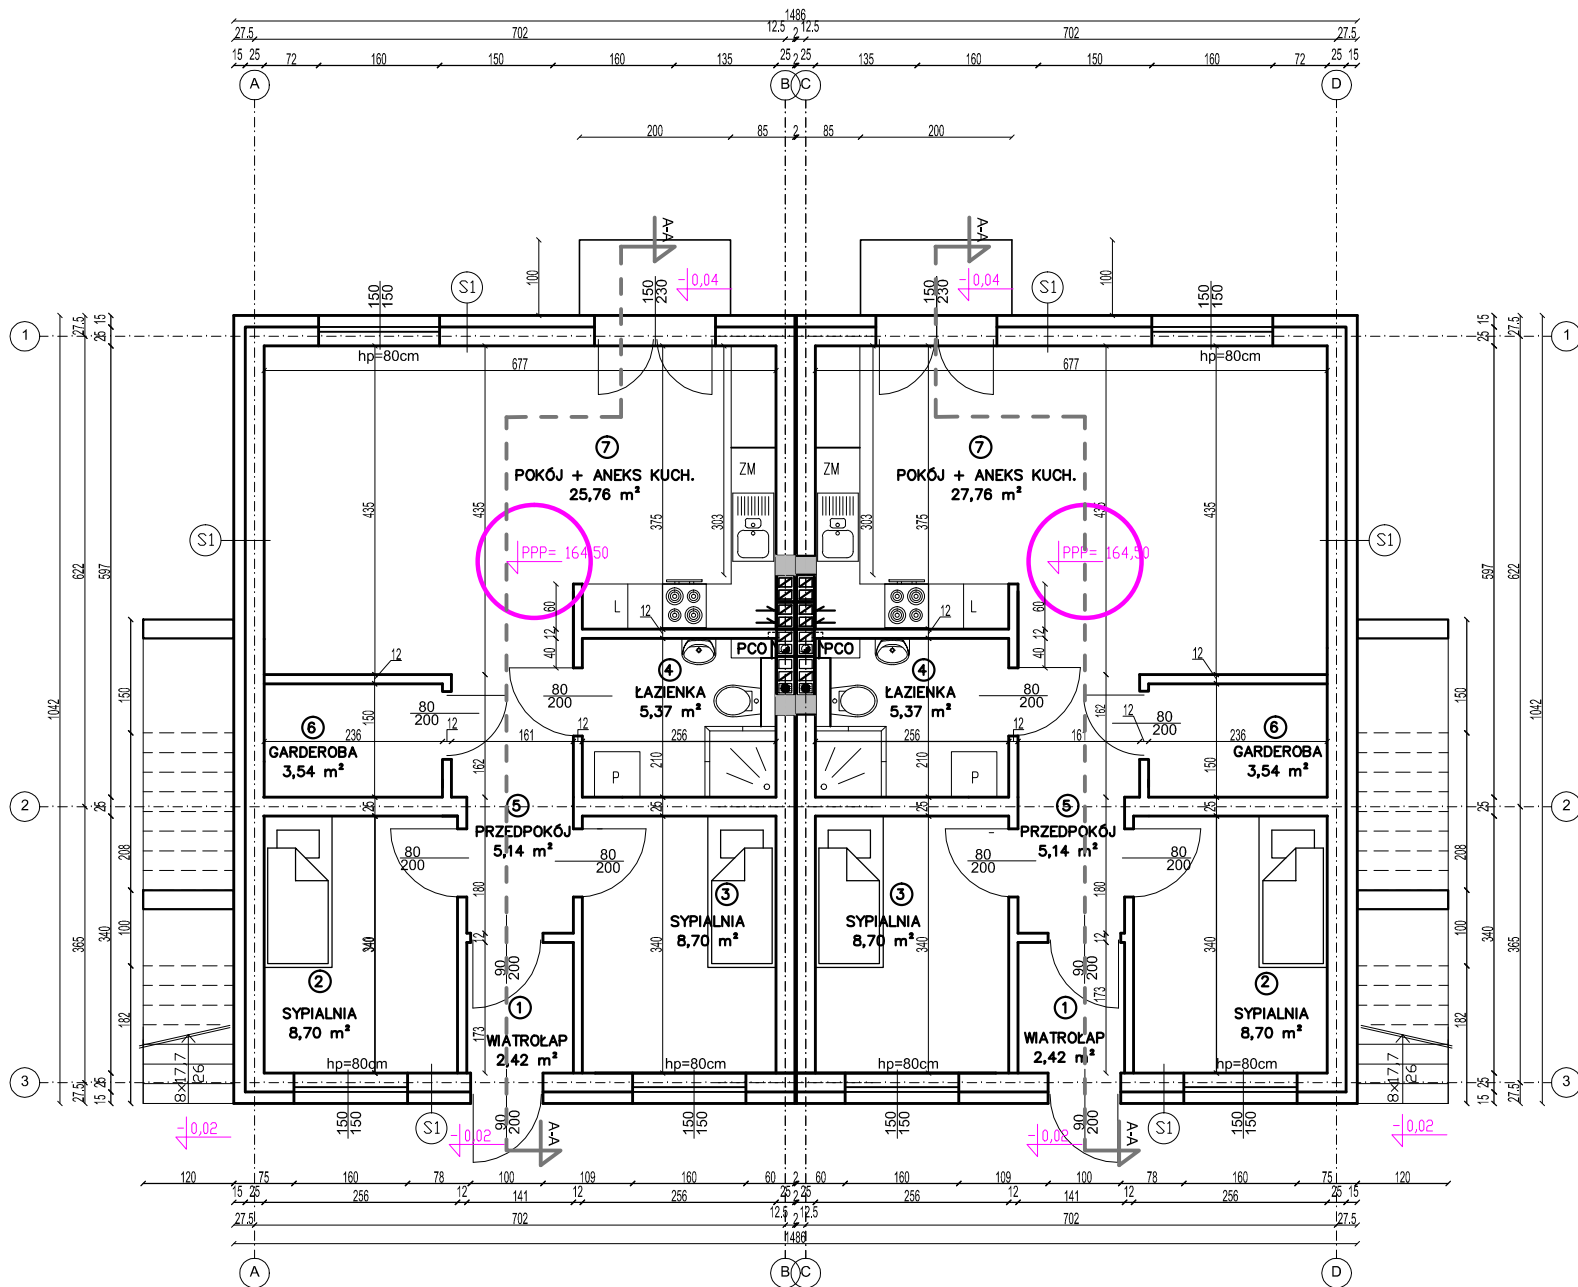

S1

tynek cienkowanstrwy na siatce z włókna szklanego	
styropian	15cm
blozki sipareks	25cm
tynek gipsowy	1cm

ZESTAWIENIE POWIERZCHNI UŻYTKOWEJ – BUDYNEK F

LP.	POMIESZCZENIE	POW. w m ²	POSADZKA
MIESZKANIE 1 (parter)			
1	wiatrołap	2,42	plytki ceramiczne
2	sypialnia	8,70	panele podłogowe
3	sypialnia	8,70	panele podłogowe
4	łazienka	5,37	plytki ceramiczne
5	p. pokój	5,14	panele podłogowe
6	garderoba	3,54	panele podłogowe
7	pokój+aneks kuch.	27,76	panele podłogowe
		=61,63	

MIESZKANIE NR 1
PARTER 61,63m²

MIESZKANIE NR 1
PARTER 61,63m²

LINEAR - Wrocław ul. Łęczycka 12/12
 Budynek mieszkalny dwukalowy w zabudowie bliźniaczej
 przy ul. Bukowej, Wioska, dz nr 325 AM-1, gmina Syców

Inwestor: Bogdan Zych prowadzący działalność gosp. pod nazwą -
 "BARY" Kielczów, ul. Krótka 2F

Rzut parteru skala 1:100

główny proj.: arch. M. Jędrusiak
 upr. nr 34/88/LW

data 03.2019

rys. A1