


BUDYNEK C'

BUDYNEK C

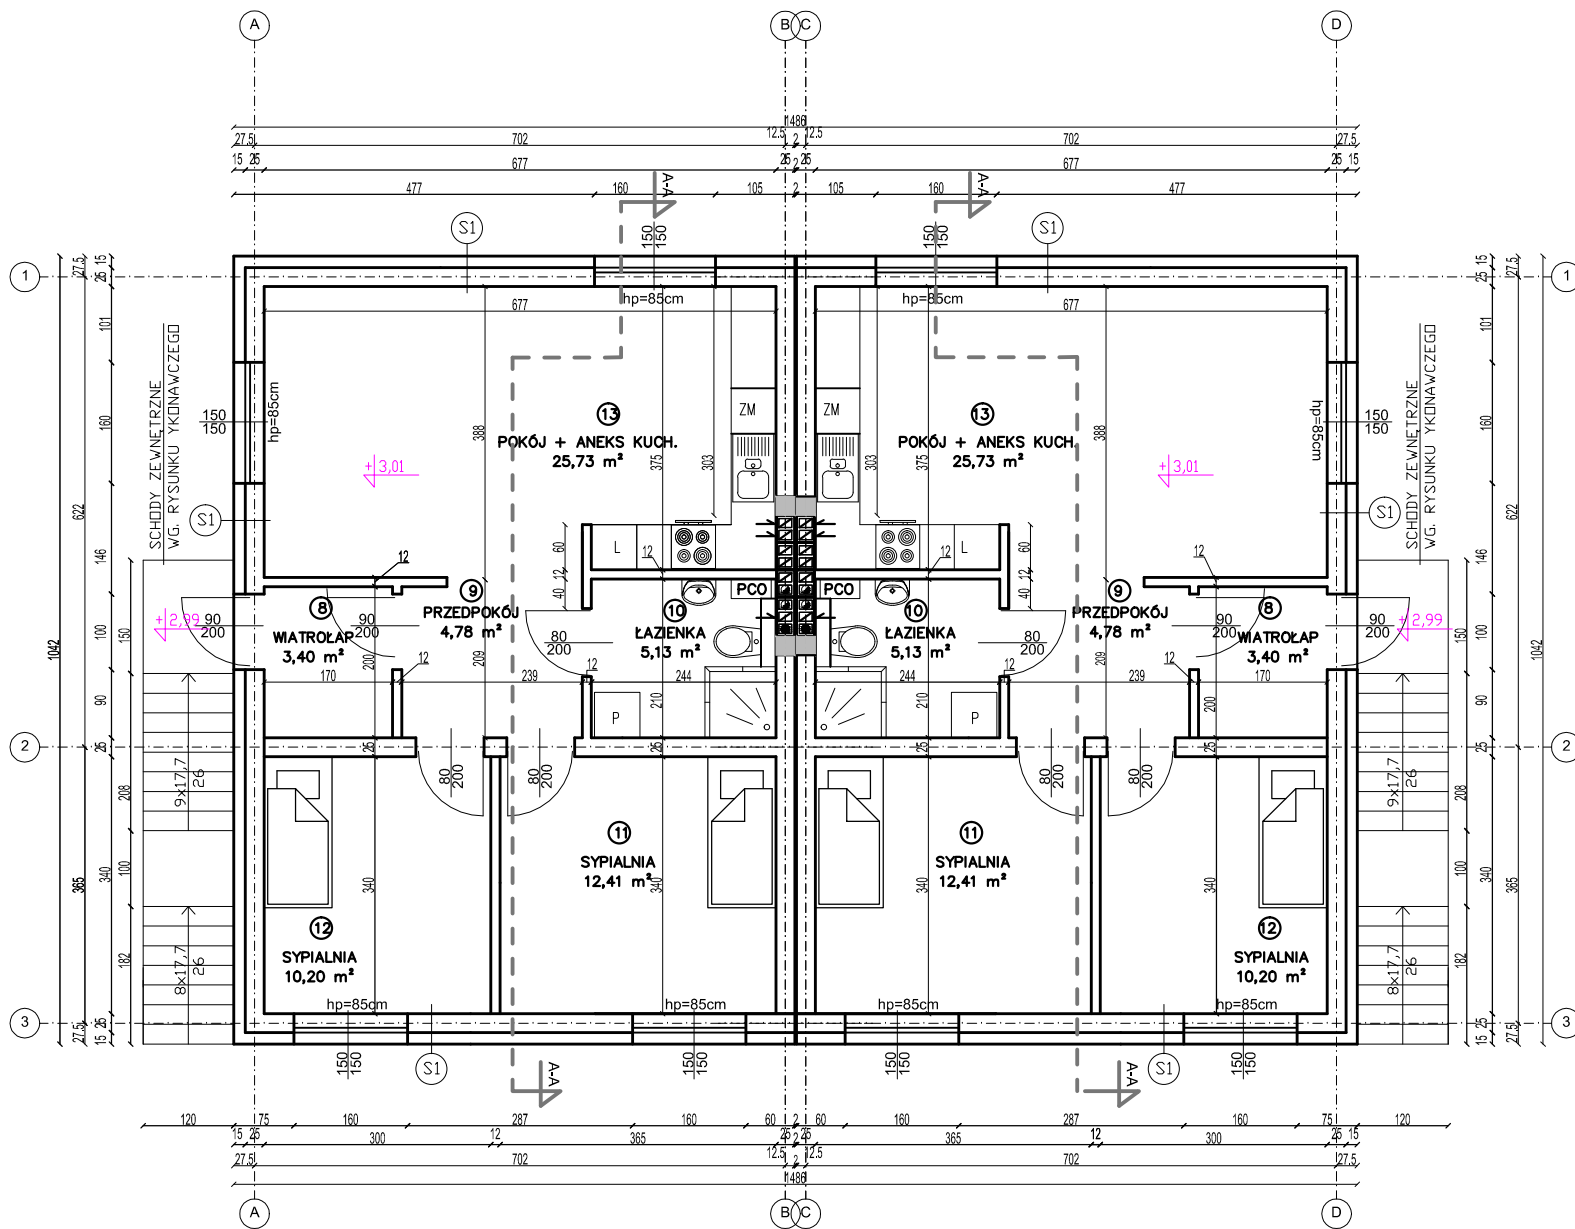

MIESZKANIE NR 2
PIĘTRO 61,65m²

MIESZKANIE NR 2
PIĘTRO 61,65m²

(S1)

tynek cienkwarstwowy na siatce z włókna szklanego
styropian 15cm
bloczki siporeks 25cm
tynek gipsowy 1cm

ZESTAWIENIE POWIERZCHNI UŻYTKOWEJ – BUDYNEK F

LP.	POMIESZCZENIE	POW. w m ²	POSADZKA
MIESZKANIE 2 (piętro)			
8	wiatrolap	3,40	plytki ceramiczne
9	p. pokój	4,78	panele podłogowe
10	łazienka	5,13	plytki ceramiczne
11	sydialnia	12,41	panele podłogowe
12	sydialnia	10,20	panele podłogowe
13	pokój+aneks kuch.	25,73	panele podłogowe
		=61,65	

LINEAR - Wrocław ul. Łęczycka 12/12

Budynek mieszkalny dwulokalowy w zabudowie bliźniaczej przy ul. Bukowej, Wioska, dz nr 325 AM-1, gmina Syców

Inwestor: Bogdan Zych prowadzący działalność gosp. pod nazwą - "BARY" Kielczów, ul. Krótka 2F

Rzut piętra **skala 1:100**

główny proj.: arch. M. Jędrysiak
upr. nr 34/88/Lw

data 03.2019 rys. A2